

2023年深圳国际橡塑展

威福信机械（浙江）有限公司

CONSTRUCTION DRAWING

施工图

ISSUE DATE: September 2023

出图日期: 2023年03月

GENERAL NOTE

备注：此设计图则之版权归广州博锐展览服务有限公司所有，非得设计师之书面批准不得随意将任何部分翻印。切勿以此比例度量此图，一切依图数字所示为准则，如有发现有任何矛盾处，应立即通知设计师，必须经有关部门审批后方可施工，否则造成不量及一切后果均与设计无关。

施工单位：

广州博锐展览服务有限公司

PROJECT TITLE

工程名称：**威福信机械**

DRAWING TITLE

图名：

DESIGNER
设计

DRAWN
制图

PRACTICE
助理

EXAMINE
审定


SCALE
比例

CLIENTELE
客户

SIG. DATE
日期

DRAWING NO
图号

说明：

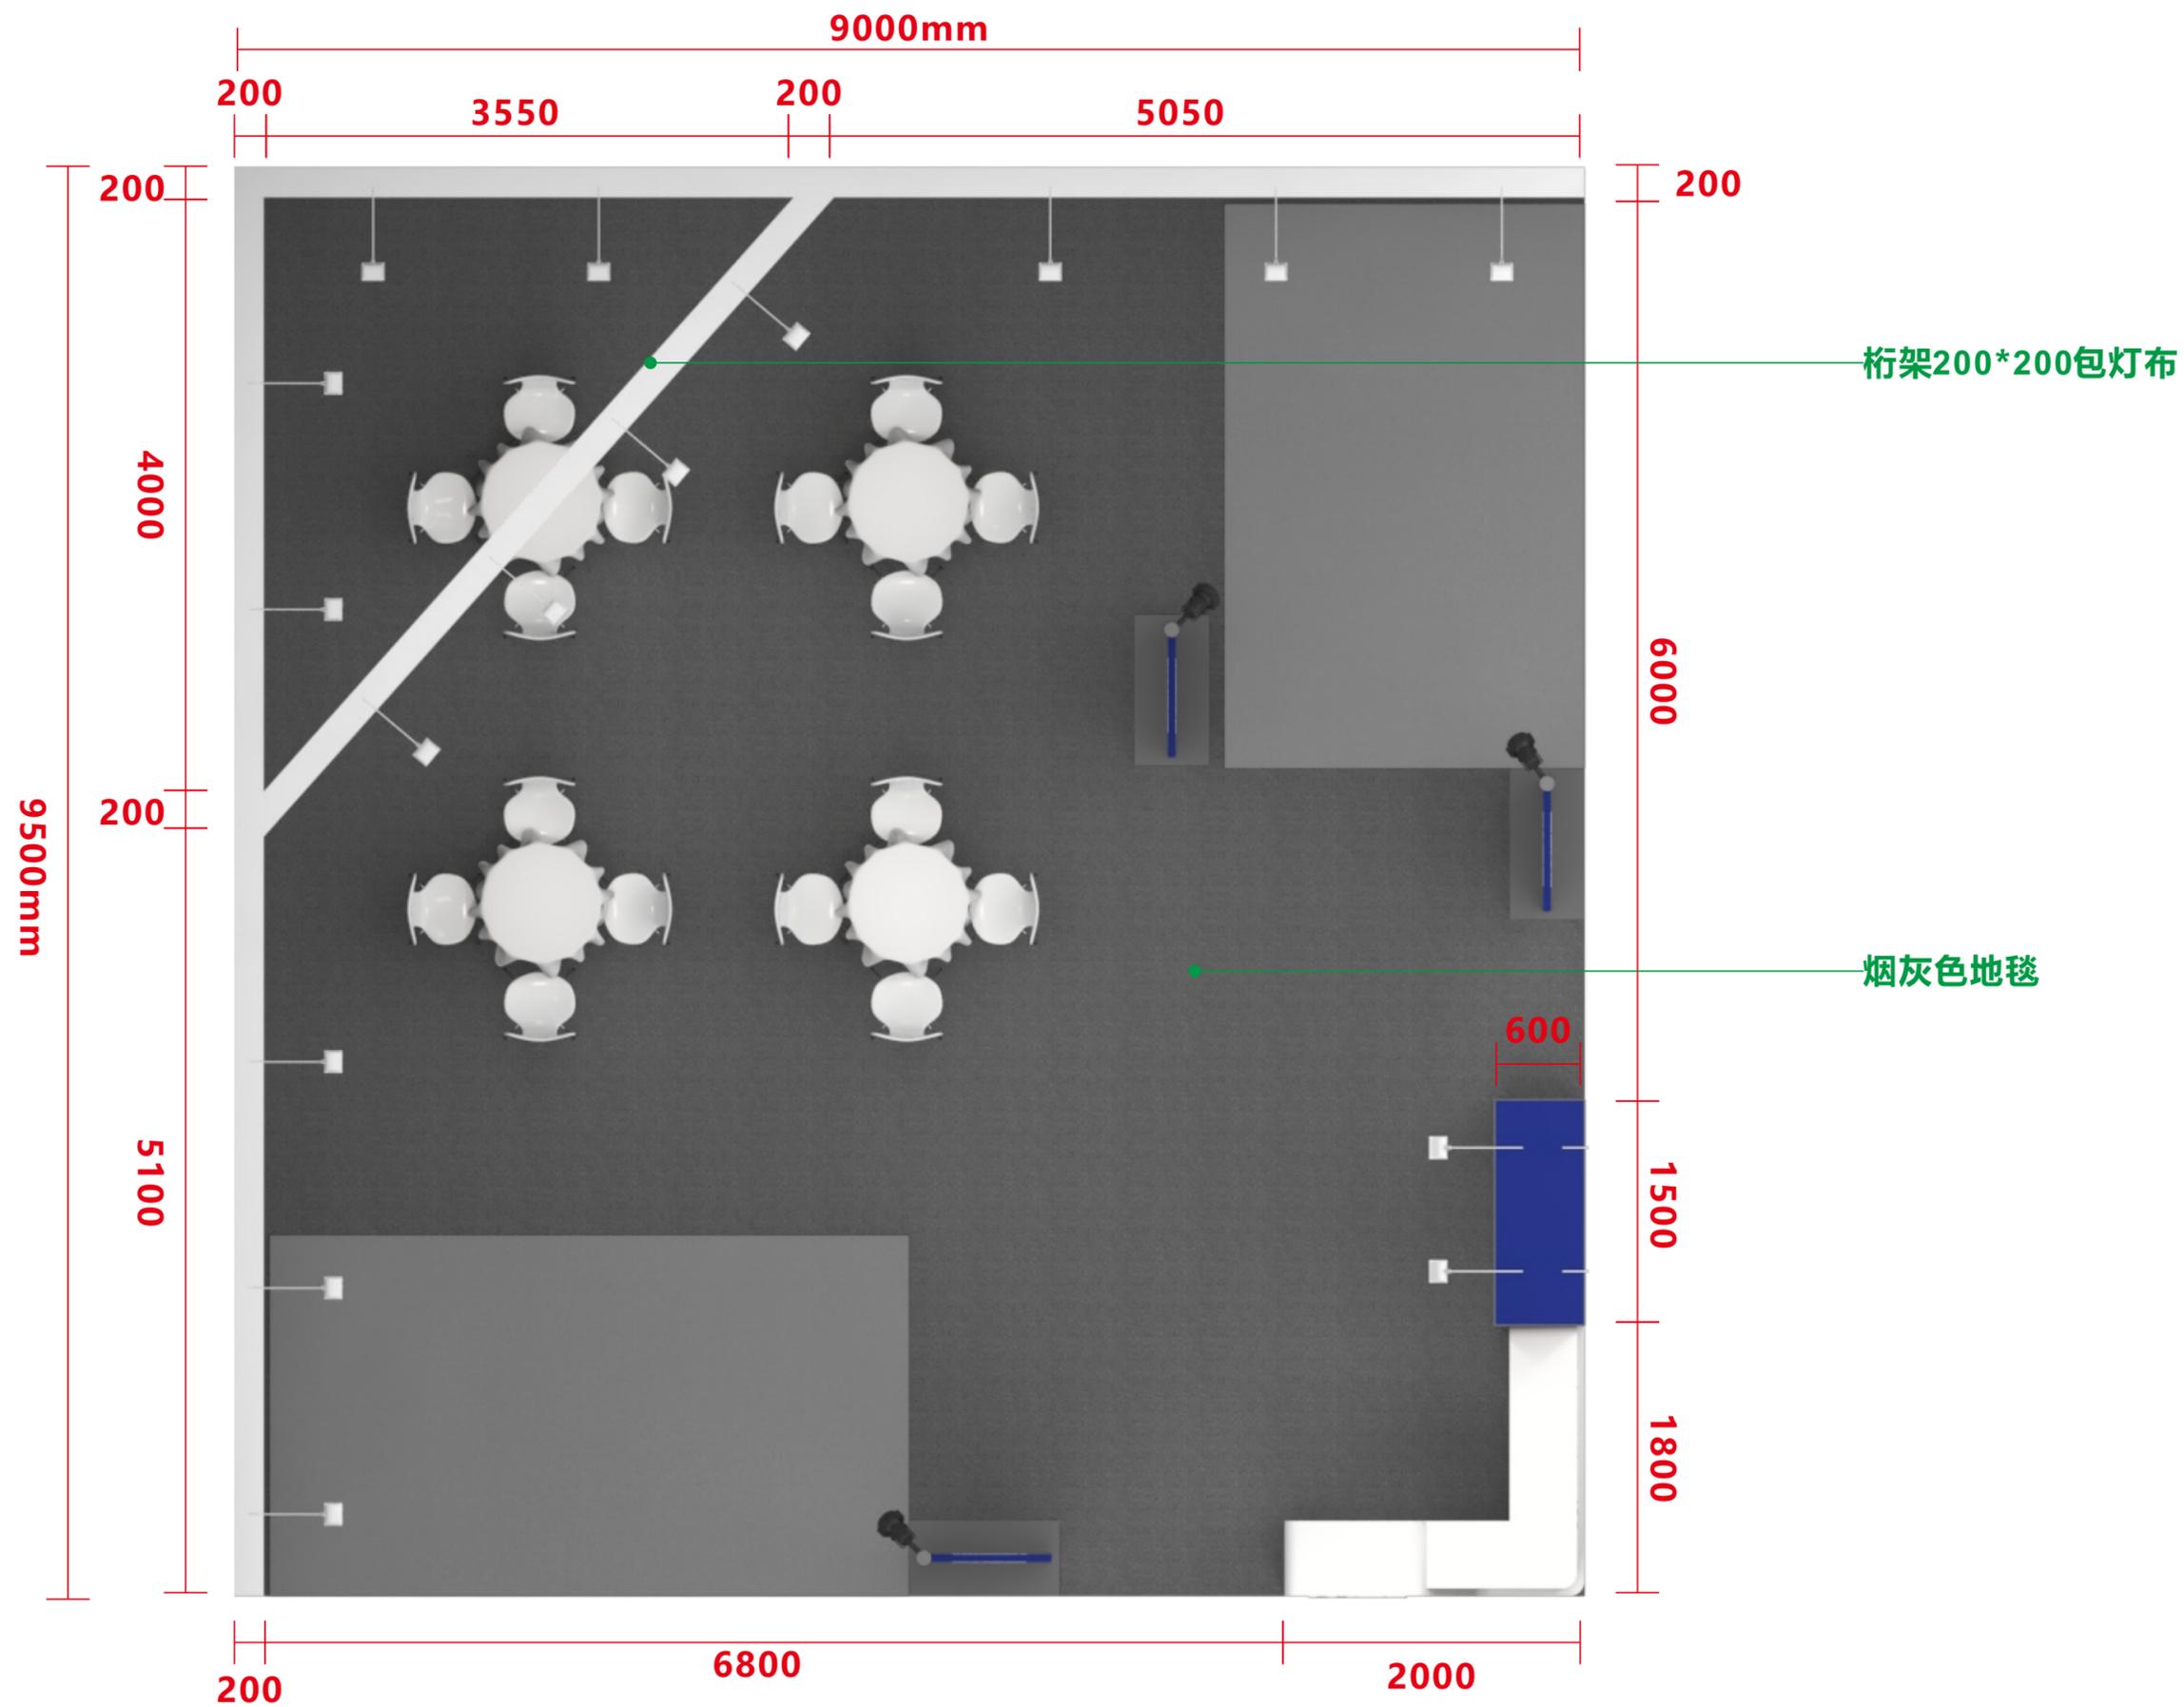

桁架200*200包灯布

烟灰色地毯

平面布局图



右-立面图



左-立面图

左-右立面图



地址: 广州市增城区新塘镇环
保三路4号环路120号中
链创谷210

电话: 13798776558

GENERAL NOTE

备注: 此设计图则之版权归广
州博锐展览服务有限公司所有,
非得设计师之书面批准不得随
意将任何部分翻印。切勿以此
比例度量此图, 一切依图数字
所示为准则, 如有发现有任何
矛盾处, 应立即通知设计师,
必须经有关部门审批后方可施
工, 否则造成不量及一切后果
均与设计无关。

施工单位:

广州博锐展览服务有限公司

PROJECT TITLE

工程名称: 威福信机械

DRAWING TITLE

图名:

DESIGNER
设计

DRAWN
制图

PRACTICE
助理

EXAMINE
审定

SCALE
比例

CLIENTELE
客户

SIG. DATE
日期

DRAWING NO
图号

说明:

GENERAL NOTE

备注：此设计图则之版权归广州博锐展览服务有限公司所有，非得设计师之书面批准不得随意将任何部分翻印。切勿以此比例度量此图，一切依图数字所示为准则，如有发现有任何矛盾处，应立即通知设计师，必须经有关部门审批后方可施工，否则造成不量及一切后果均与设计无关。

施工单位：

广州博锐展览服务有限公司

PROJECT TITLE

工程名称：**威福信机械**

DRAWING TITLE

图名：

DESIGNER
设计

DRAWN
制图

PRACTICE
助理

EXAMINE
审定


SCALE
比例

CLIENTELE
客户



SIG. DATE
日期

DRAWING NO
图号


说明：

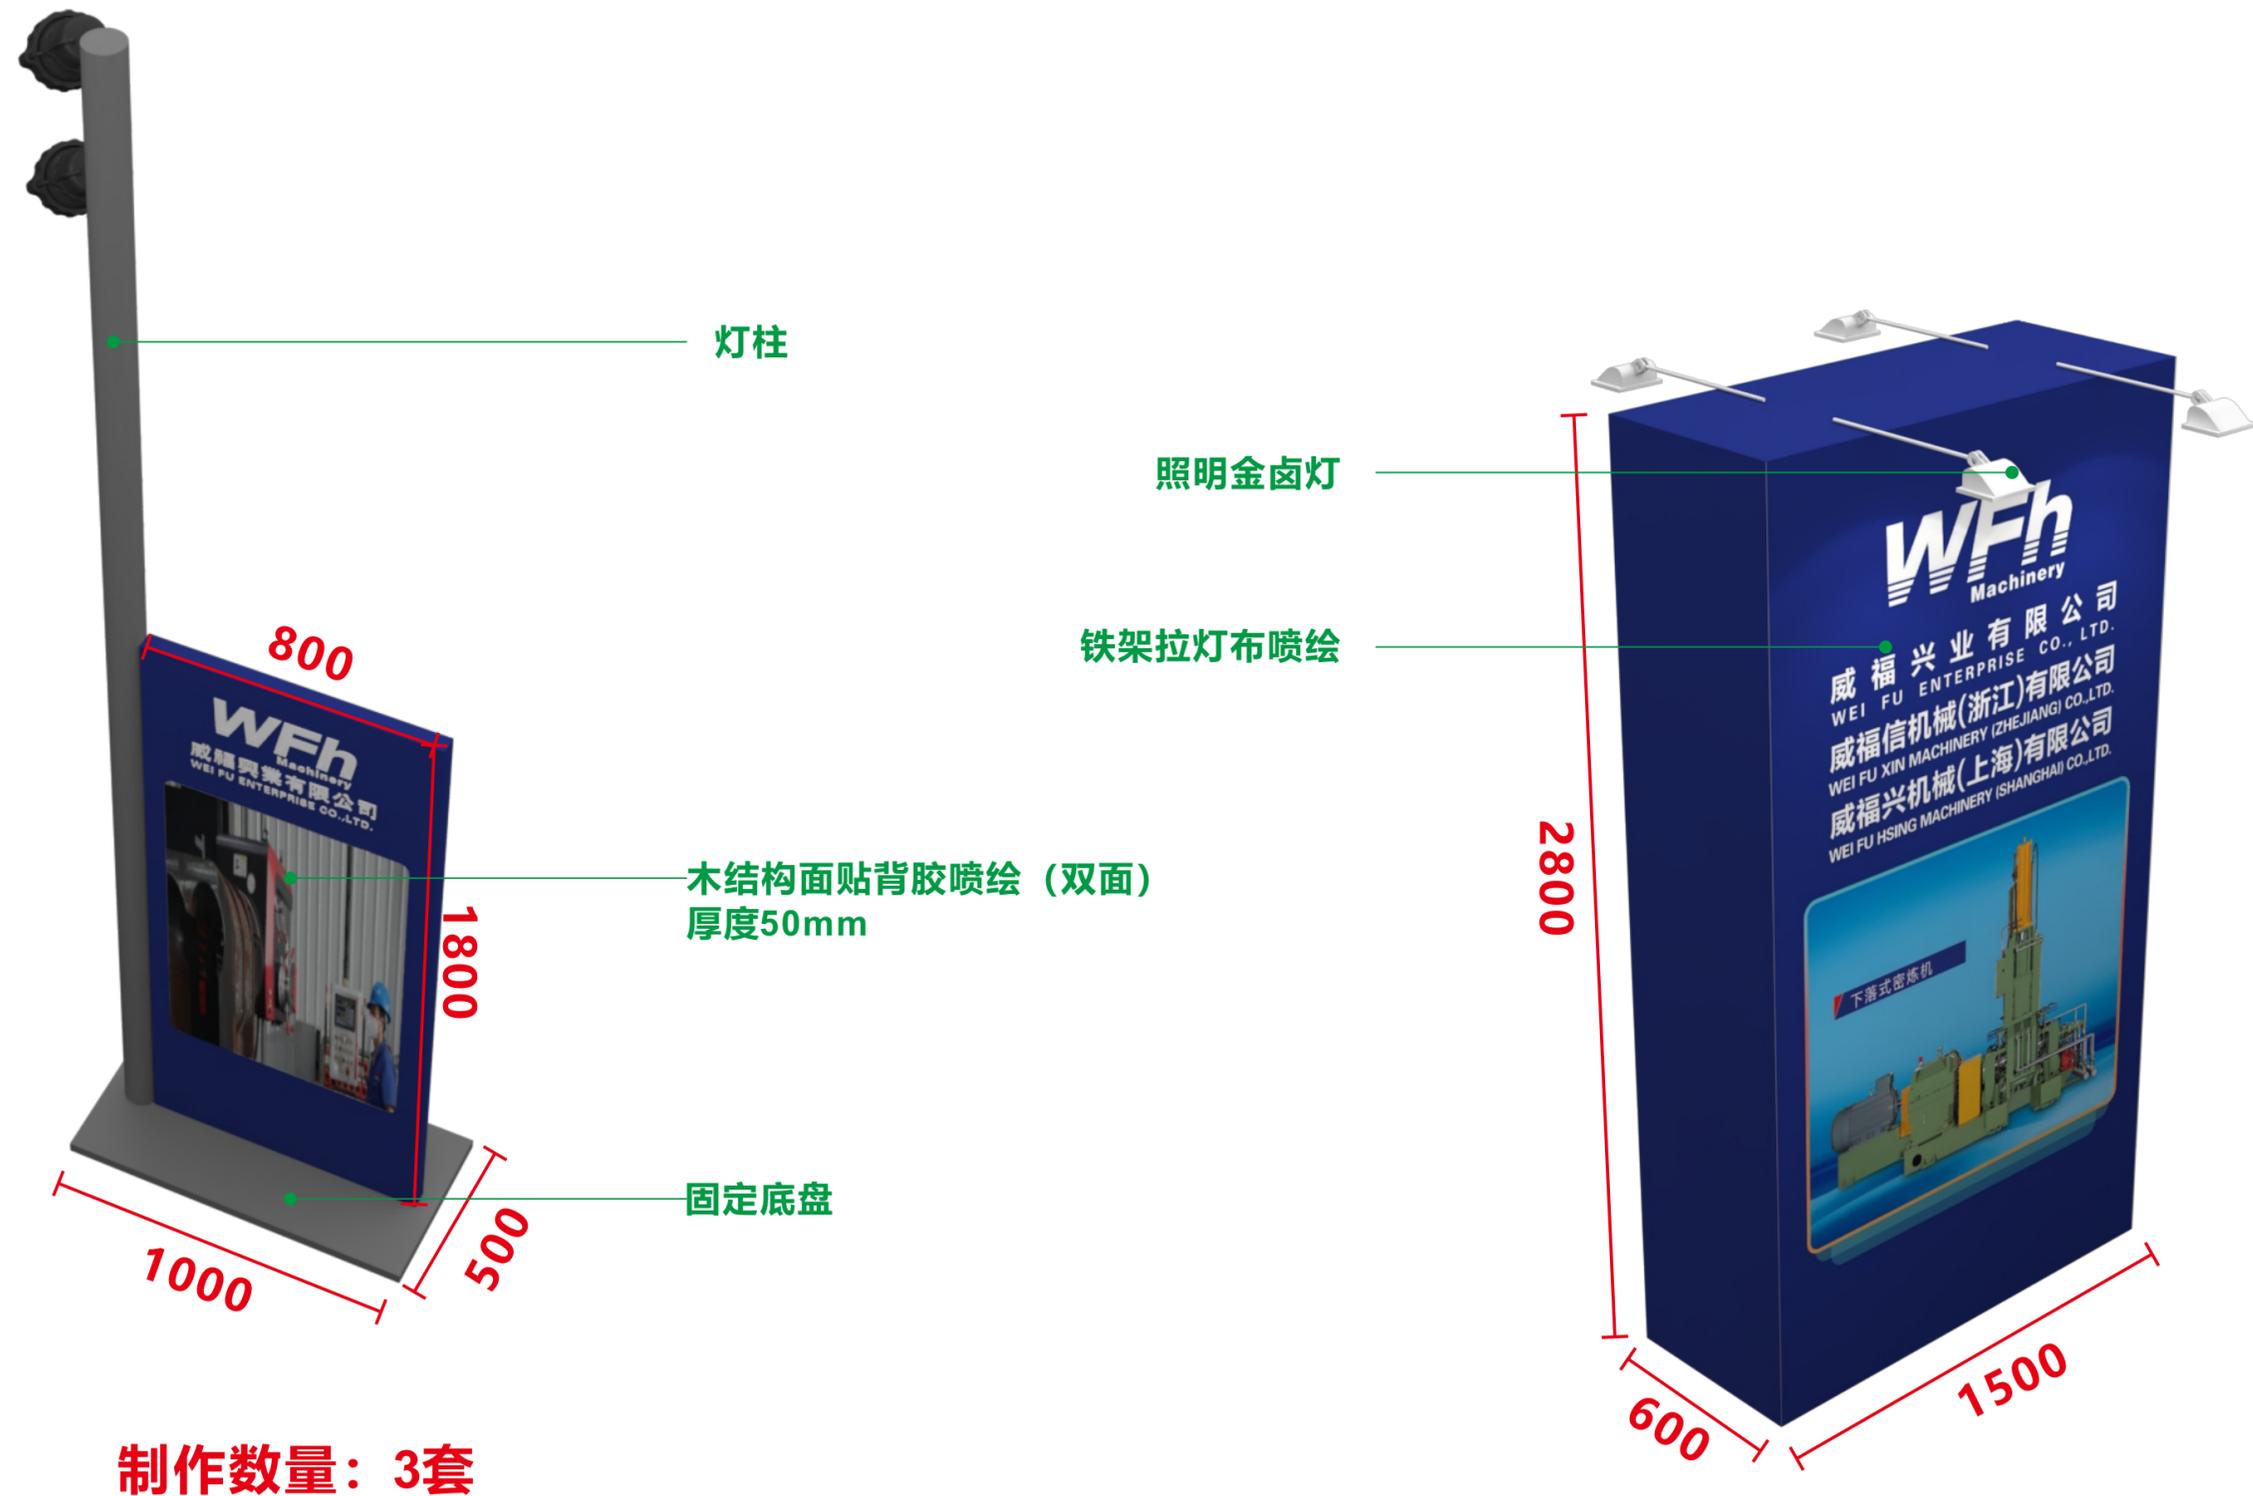


制作数量：3套

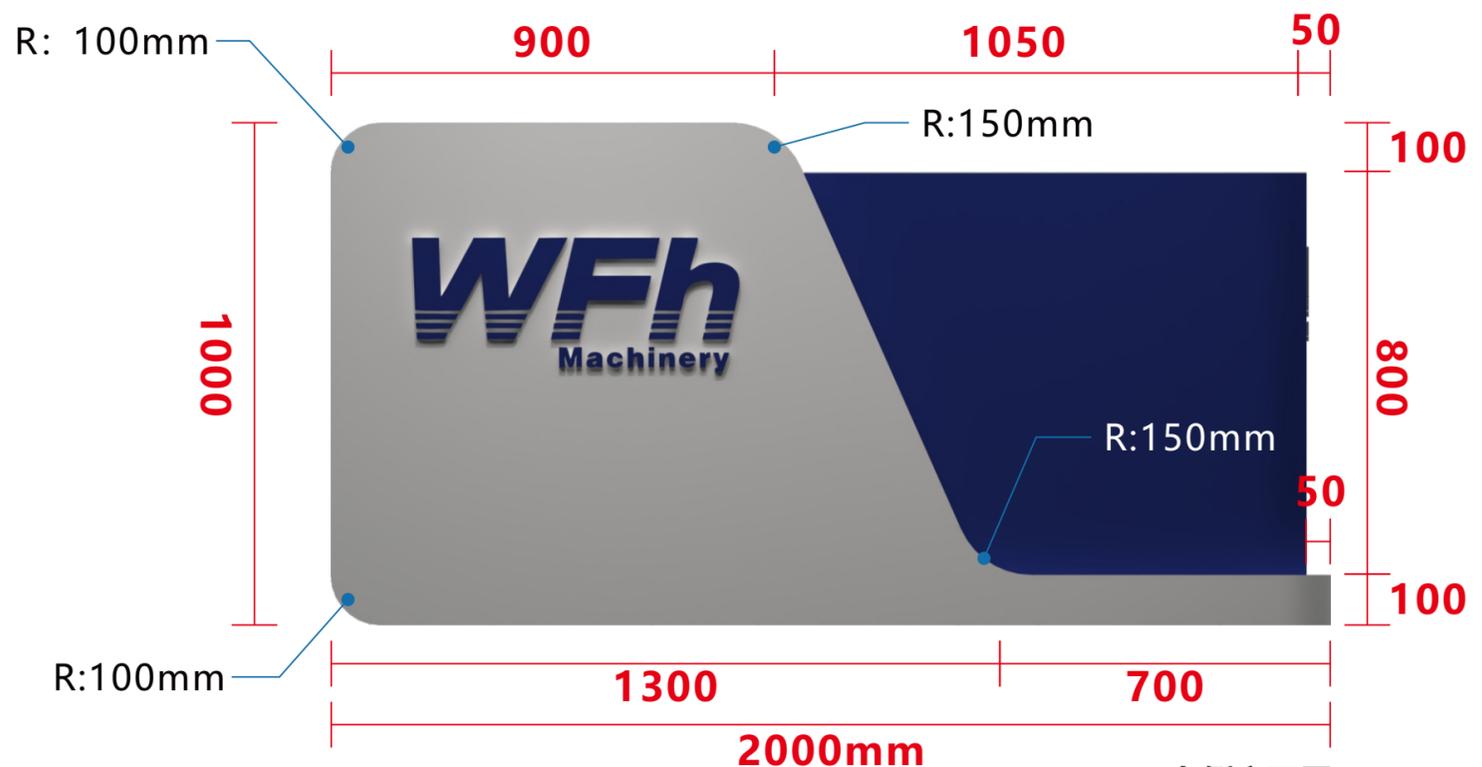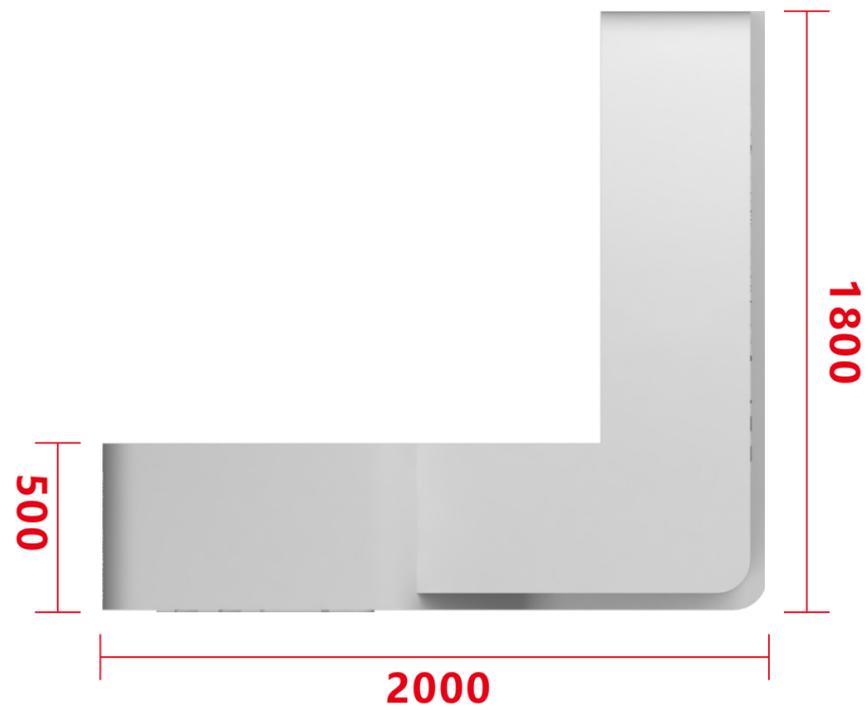

左侧立面图

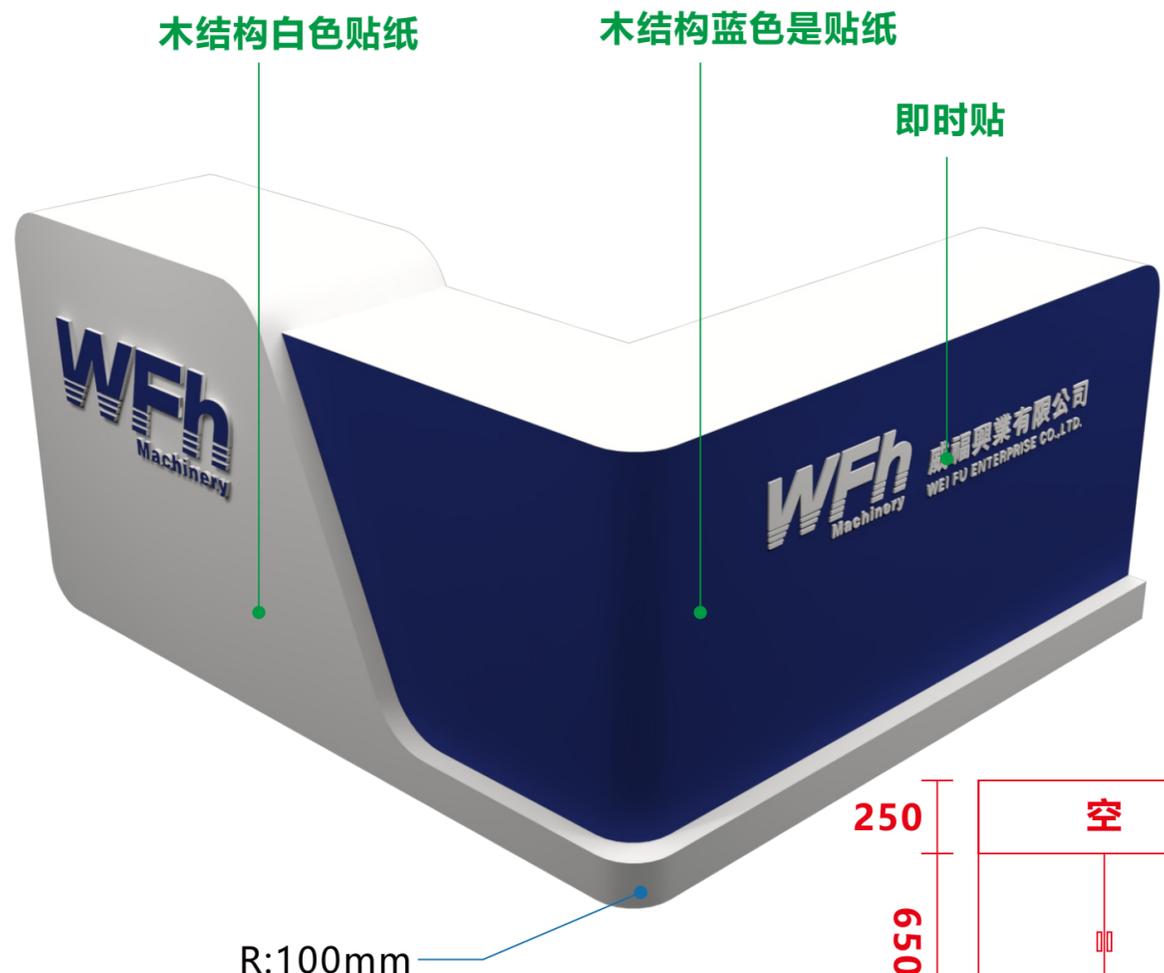

右侧立面图

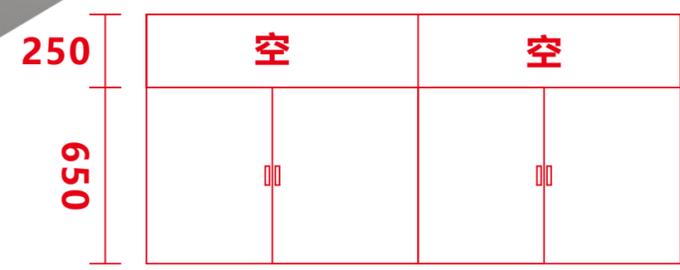

注：背面装门上锁示意图

接待台



地址：广州市增城区新塘镇环
保三路4号环路120号中
链创谷210

电话：13798776558

GENERAL NOTE

备注：此设计图则之版权归广州博锐展览服务有限公司所有，非得设计师之书面批准不得随意将任何部分翻印。切勿以此比例度量此图，一切依图数字所示为准则，如有发现有任何矛盾处，应立即通知设计师，必须经有关部门审批后方可施工，否则造成不量及一切后果均与设计无关。

施工单位：

广州博锐展览服务有限公司

PROJECT TITLE

工程名称：威福信机械

DRAWING TITLE

图名：

DESIGNER
设计

DRAWN
制图

PRACTICE
助理

EXAMINE
审定

SCALE
比例

CLIENTELE
客户

SIG. DATE
日期

DRAWING NO
图号

说明：

GENERAL NOTE

备注：此设计图则之版权归广州博锐展览服务有限公司所有，非得设计师之书面批准不得随意将任何部分翻印。切勿以此比例度量此图，一切依图数字所示为准则，如有发现有任何矛盾处，应立即通知设计师，必须经有关部门审批后方可施工，否则造成不量及一切后果均与设计无关。

施工单位：

广州博锐展览服务有限公司

PROJECT TITLE

工程名称：**威福信机械**

DRAWING TITLE

图 名：

DESIGNER
设计

DRAWN
制图

PRACTICE
助理

EXAMINE
审定


SCALE
比例

CLIENTELE
客户

SIG. DATE
日期

DRAWING NO
图号

说 明：

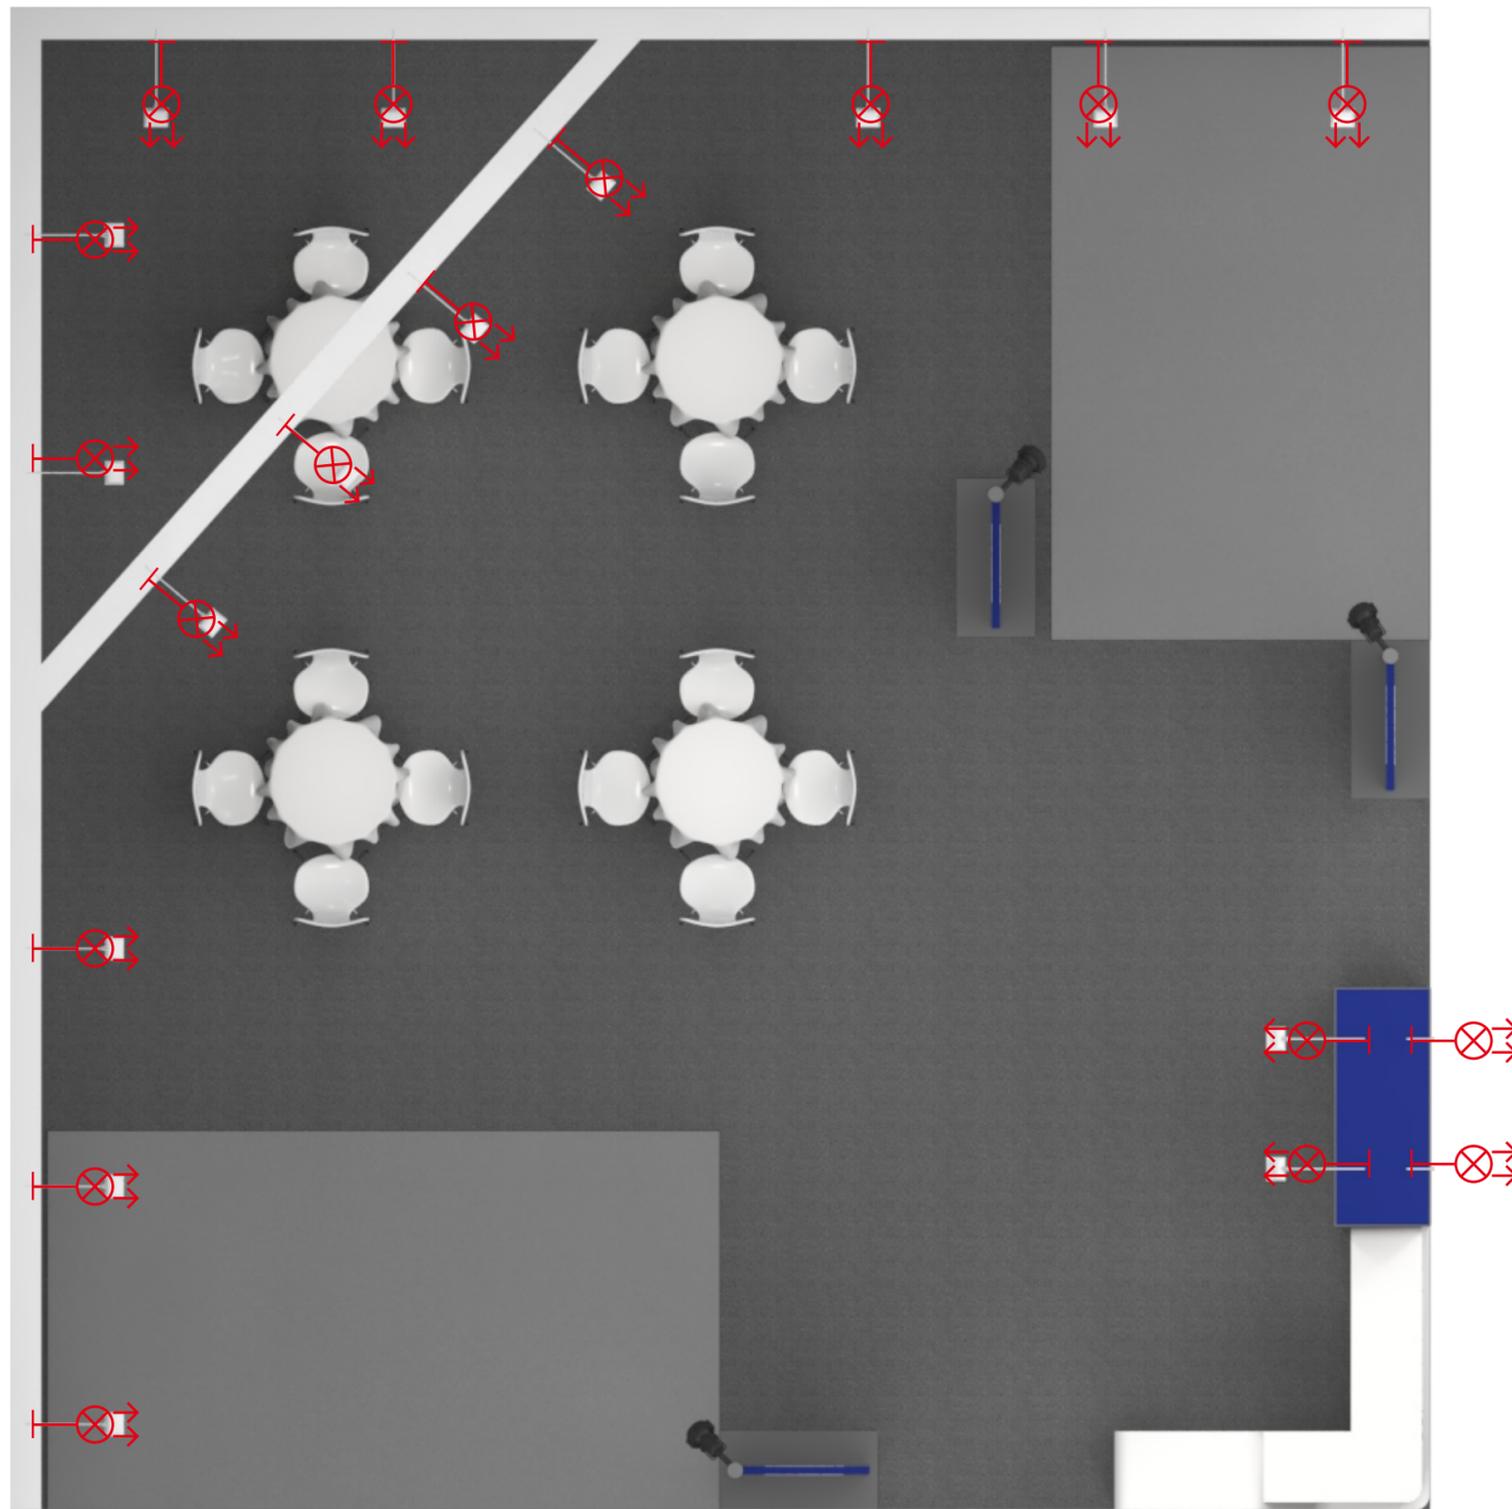

接待台



大炮射灯

GENERAL NOTE

备注：此设计图则之版权归广州博锐展览服务有限公司所有，非得设计师之书面批准不得随意将任何部分翻印。切勿以此比例度量此图，一切依图数字所示为准则，如有发现有任何矛盾处，应立即通知设计师，必须经有关部门审批后方可施工，否则造成不量及一切后果均与设计无关。

施工单位：

广州博锐展览服务有限公司

PROJECT TITLE

工程名称：**威福信机械**

DRAWING TITLE

图名：

DESIGNER
设计

DRAWN
制图

PRACTICE
助理

EXAMINE
审定


SCALE
比例

CLIENTELE
客户

SIG. DATE
日期

DRAWING NO
图号

说明：

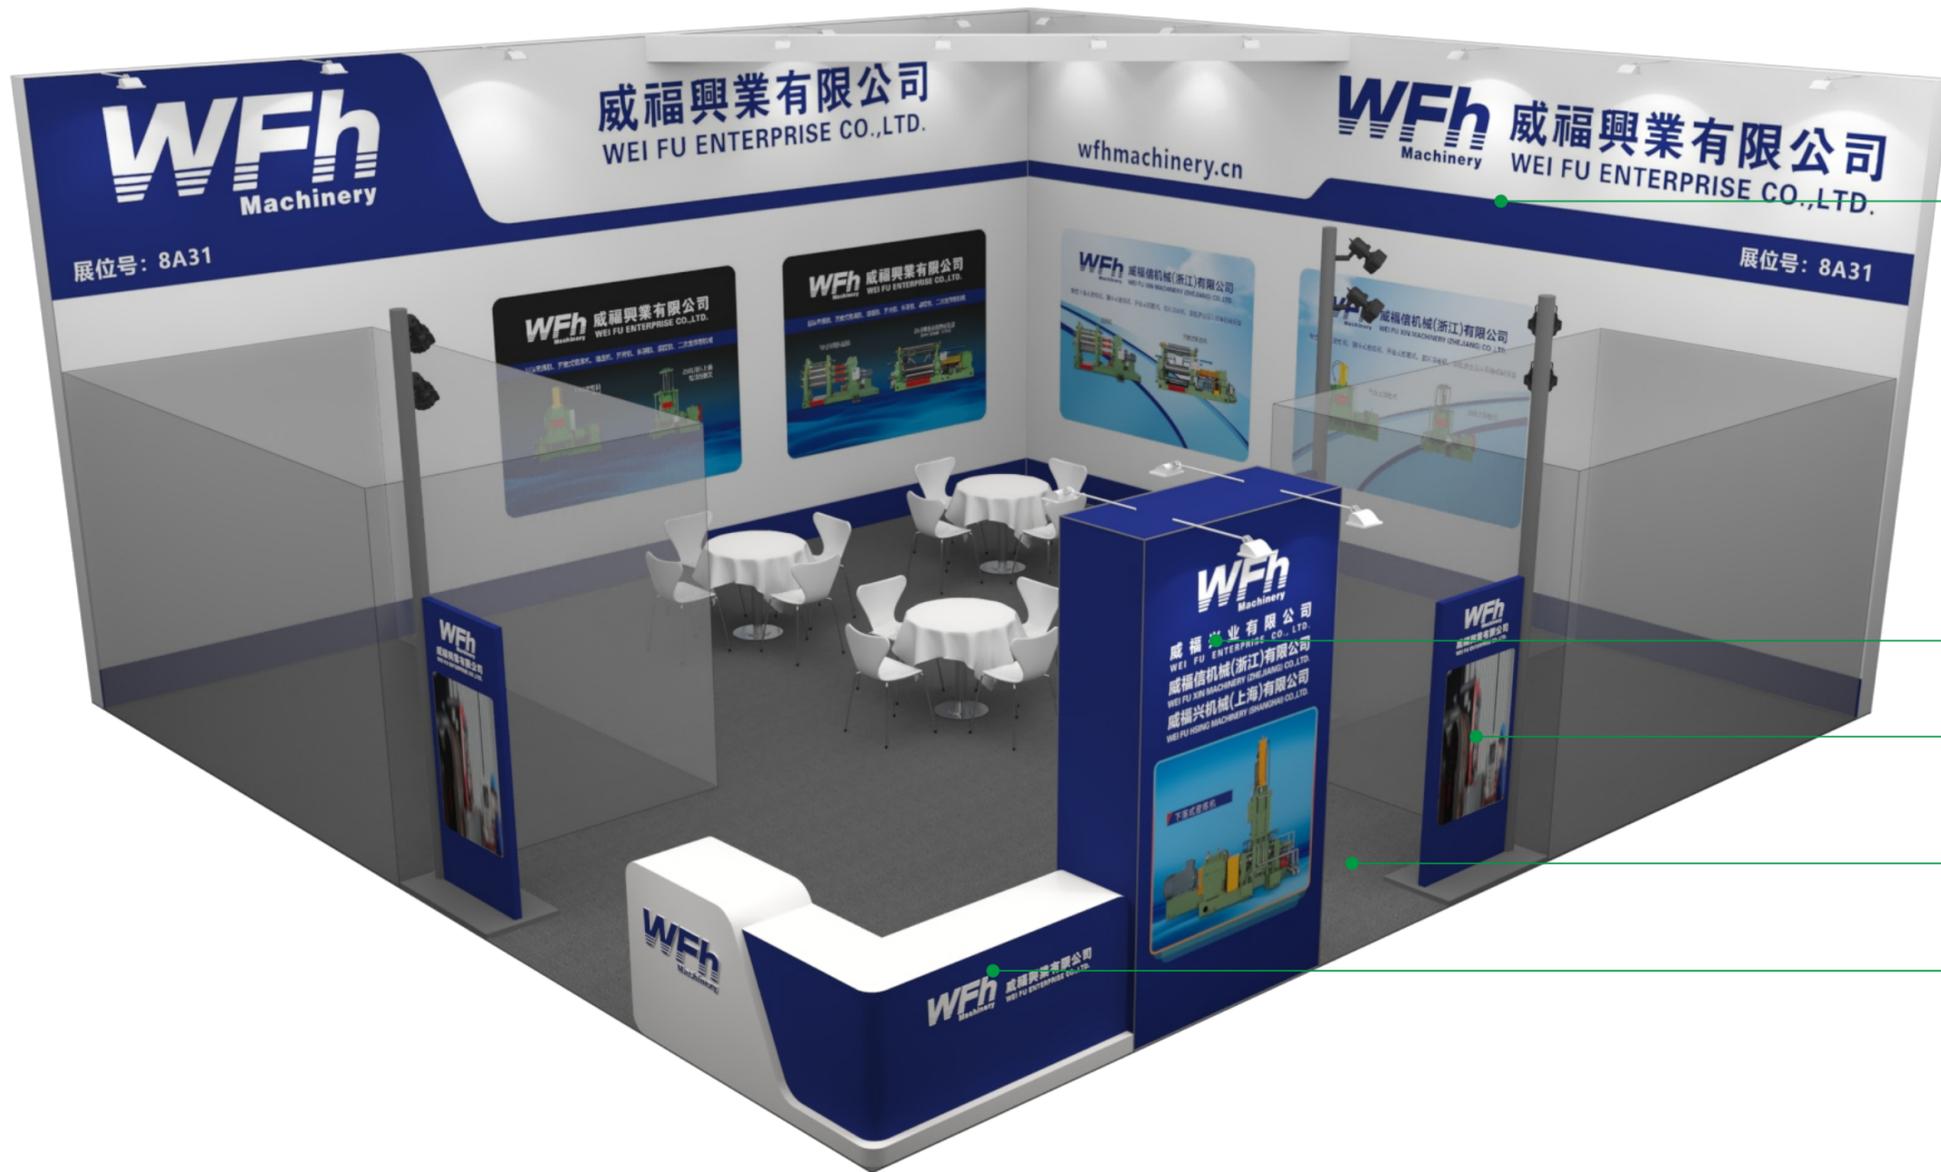

桁架拉喷绘布

铁架拉喷绘布

木结构贴背胶

烟灰色地毯

木结构贴纸

GENERAL NOTE

备注：此设计图则之版权归广
州博锐展览服务有限公司所有，
非得设计师之书面批准不得随
意将任何部分翻印。切勿以此
比例度量此图，一切依图数字
所示为准则，如有发现有任何
矛盾处，应立即通知设计师，
必须经有关部门审批后方可施
工，否则造成不量及一切后果
均与设计无关。

施工单位：

广州博锐展览服务有限公司

PROJECT TITLE

工程名称：**威福信机械**

DRAWING TITLE

图名：

DESIGNER
设计

DRAWN
制图

PRACTICE
助理

EXAMINE
审定


SCALE
比例

CLIENTELE
客户

SIG. DATE
日期

DRAWING NO
图号

说 明：

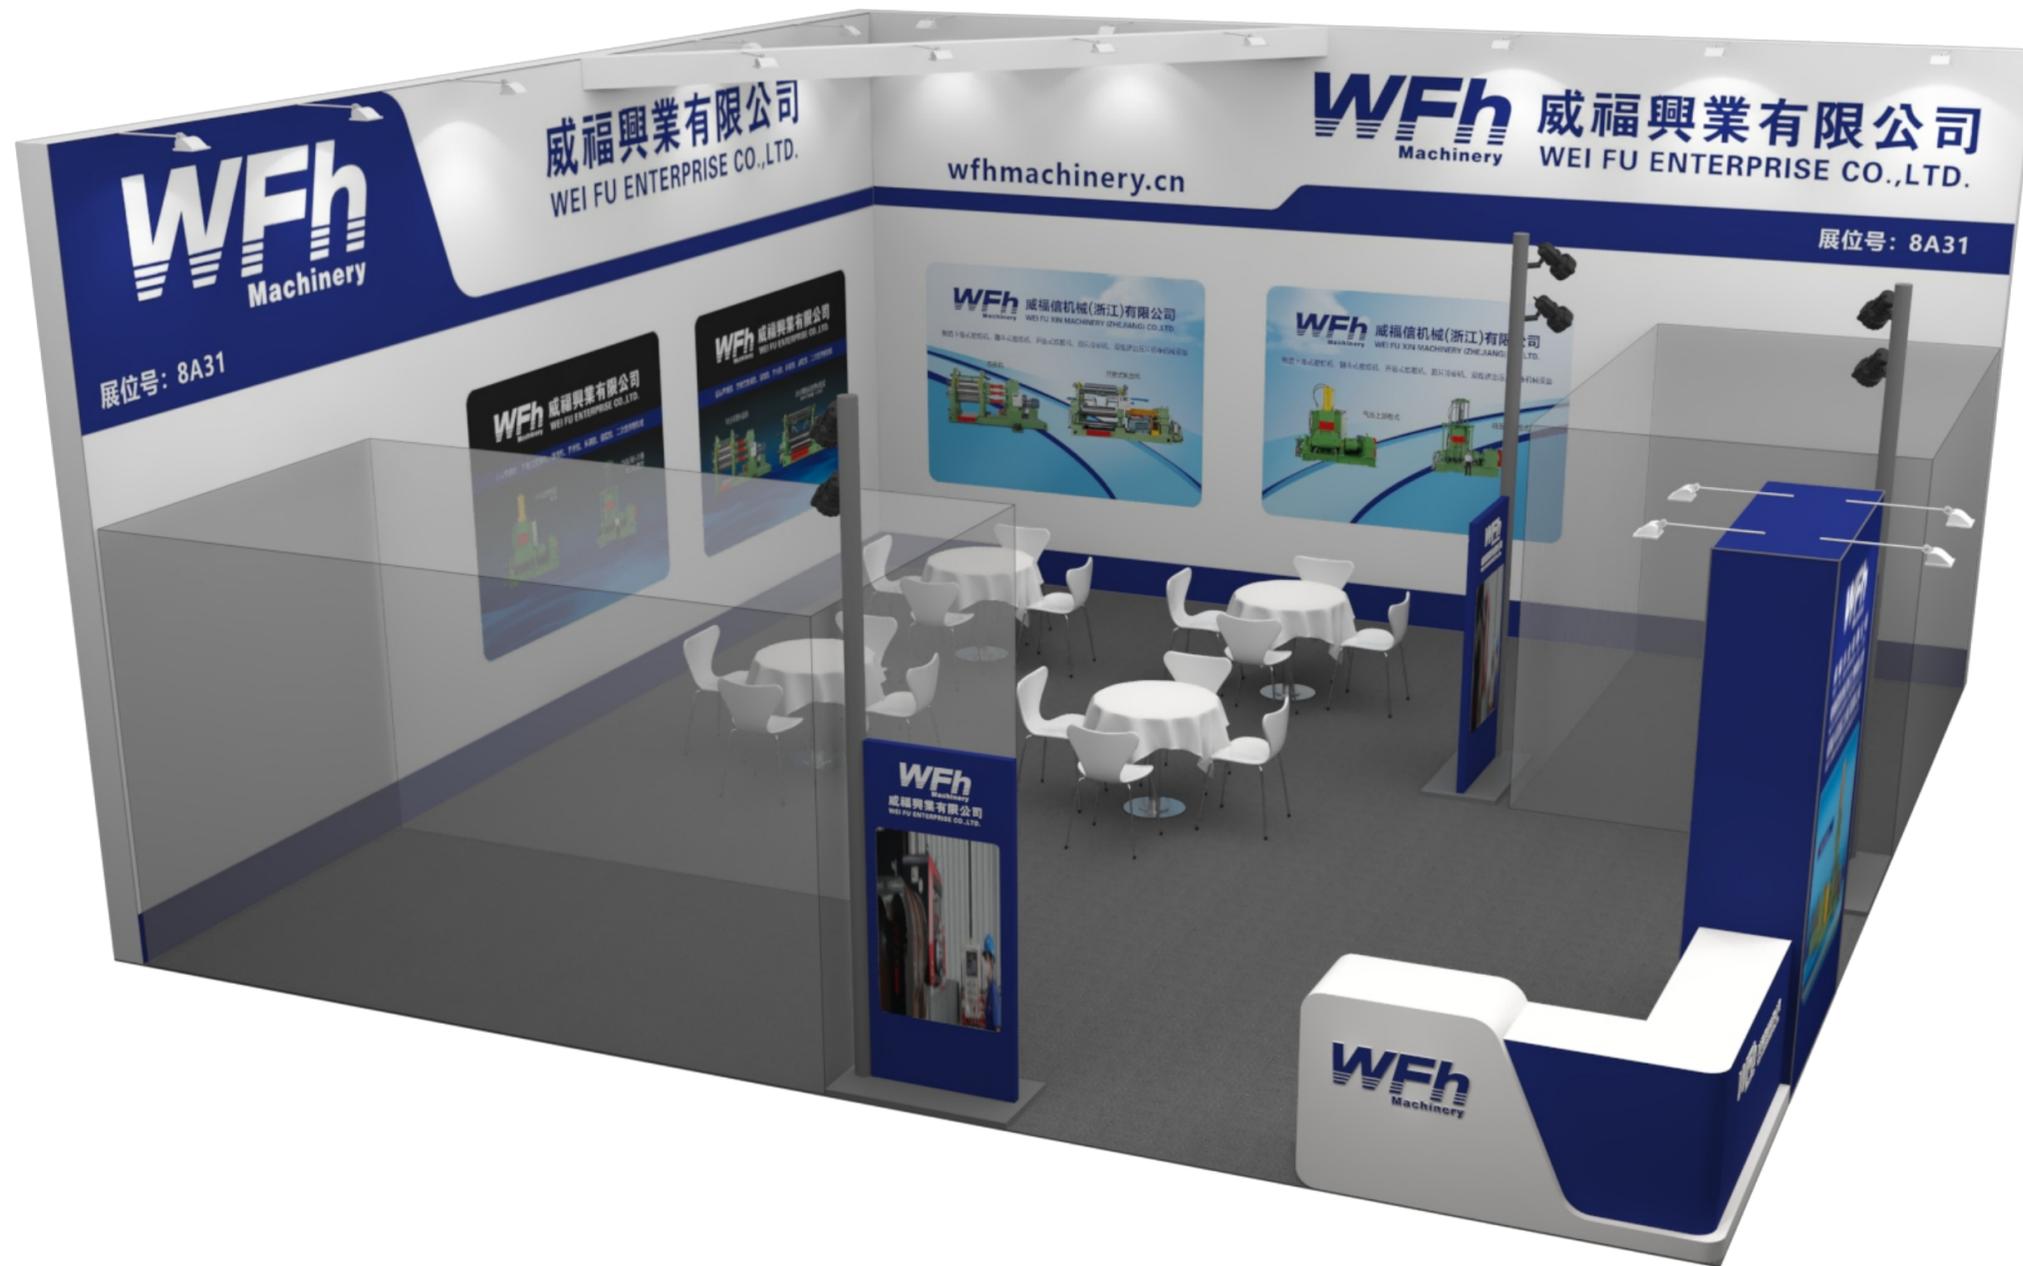

GENERAL NOTE

备注：此设计图则之版权归广州博锐展览服务有限公司所有，非得设计师之书面批准不得随意将任何部分翻印。切勿以此比例度量此图，一切依图数字所示为准则，如有发现有任何矛盾处，应立即通知设计师，必须经有关部门审批后方可施工，否则造成不量及一切后果均与设计无关。

施工单位：

广州博锐展览服务有限公司

PROJECT TITLE

工程名称：**威福信机械**

DRAWING TITLE

图名：

DESIGNER
设计

DRAWN
制图

PRACTICE
助理

EXAMINE
审定


SCALE
比例

CLIENTELE
客户

SIG. DATE
日期

DRAWING NO
图号

说明：

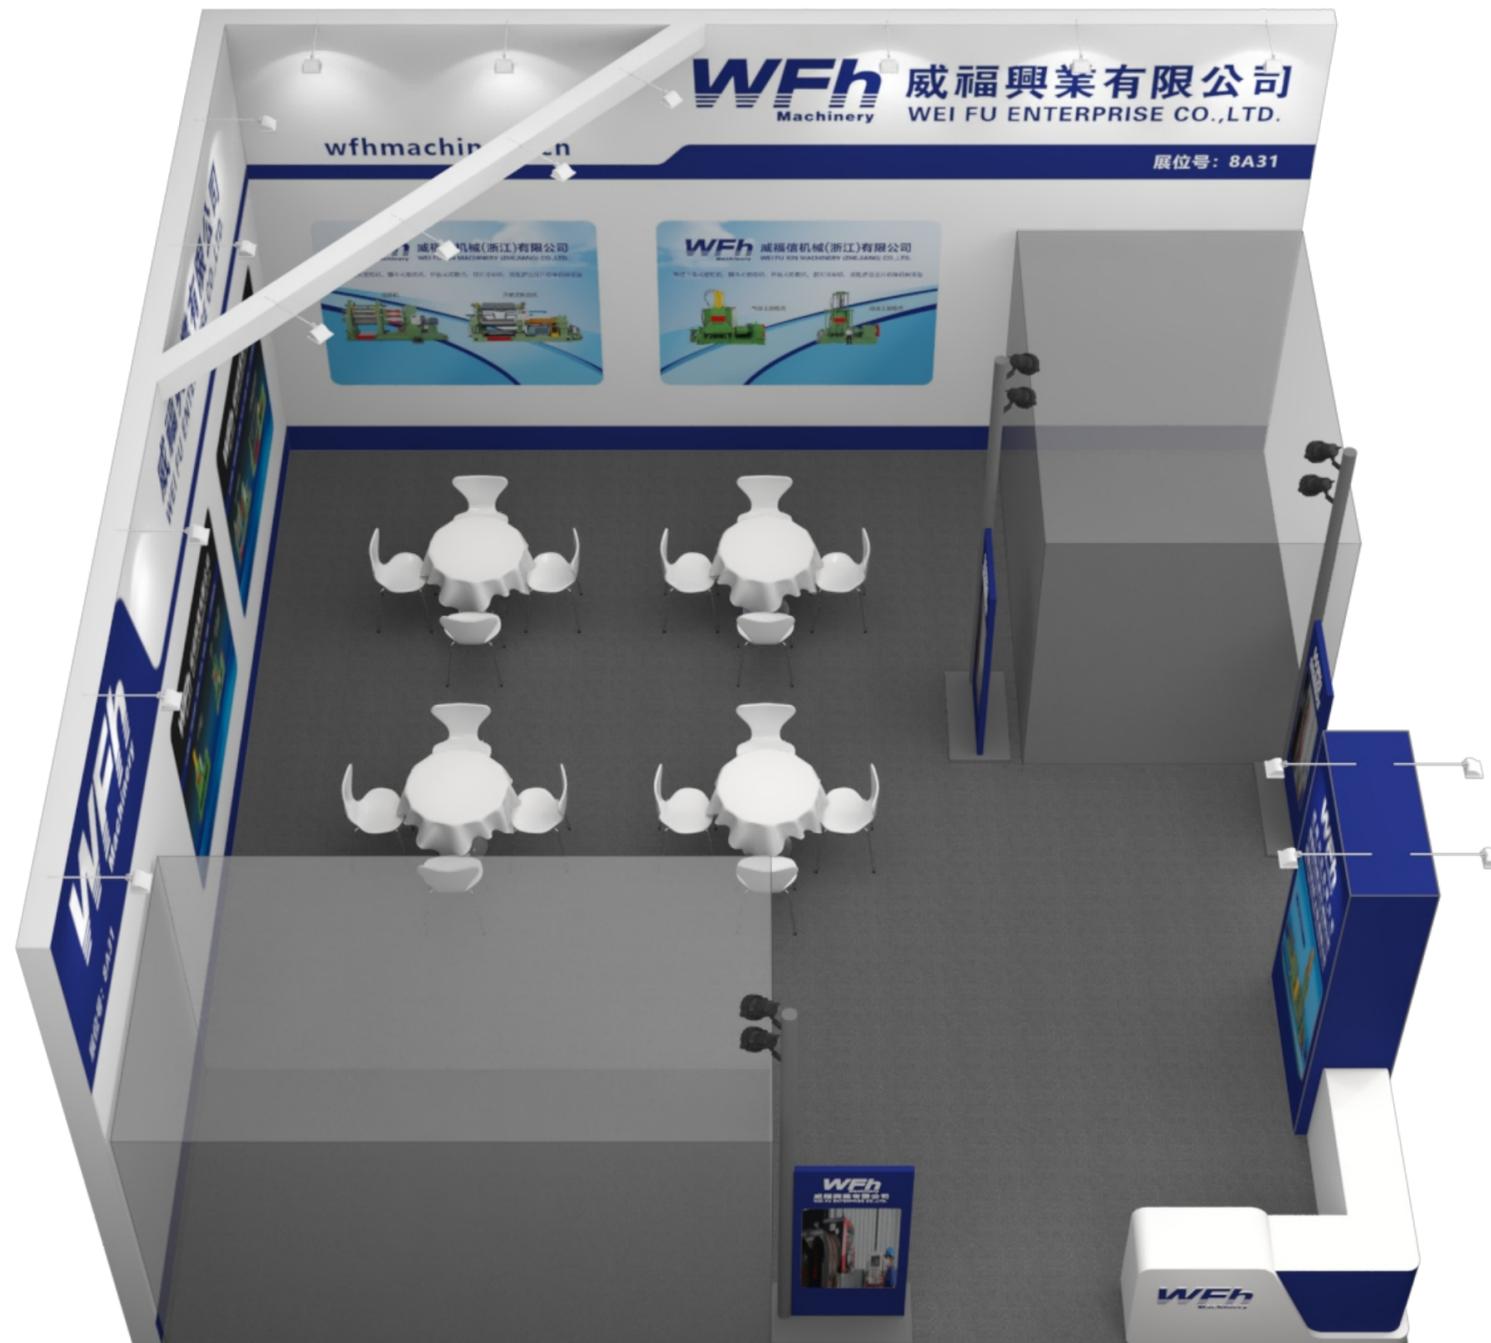

威福信机械展会物料清单

1、	地面铺烟灰色地毯
2、	洽谈桌椅4套，吧椅2套



地址：广州市增城区新塘镇环
保三路4号环路120号中
链创谷210

电话：13798776558

GENERAL NOTE

备注：此设计图则之版权归广州博锐展览服务有限公司所有，非得设计师之书面批准不得随意将任何部分翻印。切勿以此比例度量此图，一切依图数字所示为准则，如有发现有任何矛盾处，应立即通知设计师，必须经有关部门审批后方可施工，否则造成不量及一切后果均与设计无关。

施工单位：

广州博锐展览服务有限公司

PROJECT TITLE

工程名称：**威福信机械**

DRAWING TITLE

图 名：

DESIGNER
设计

DRAWN
制图

PRACTICE
助理

EXAMINE
审定

SCALE
比例

CLIENTELE
客户

SIG. DATE
日期

DRAWING NO
图号

说 明：